ELEVATION

ECHELLE: 1/200

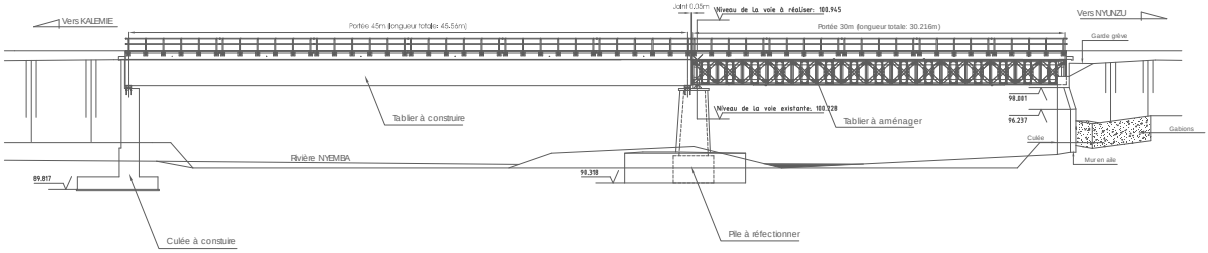

NOUVELLE TRAVEE
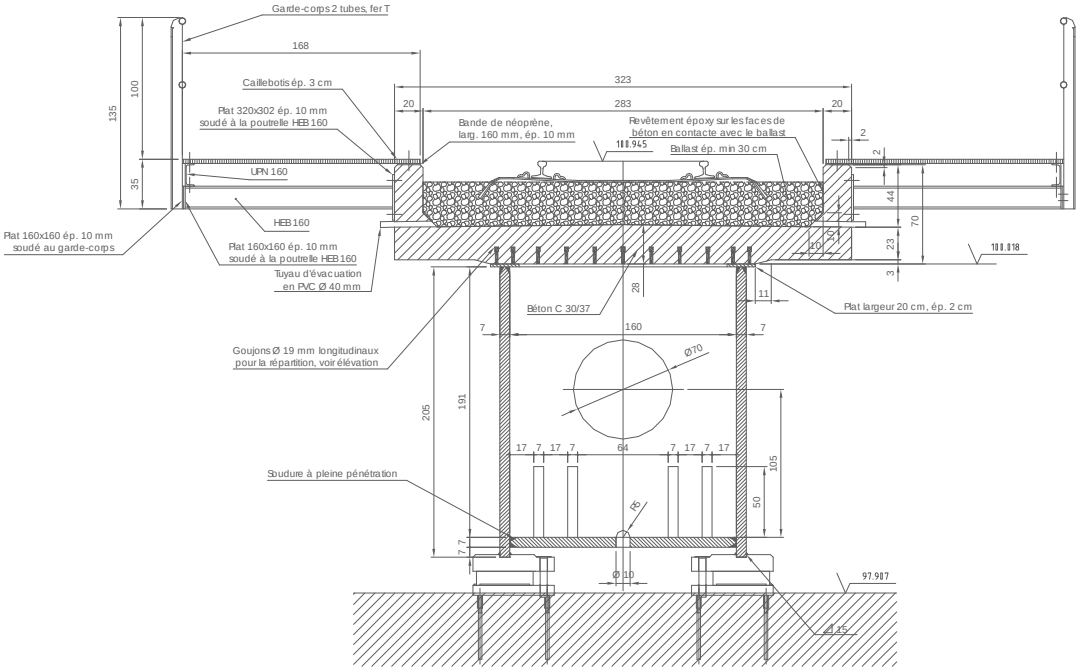
ECHELLE: 1/20